
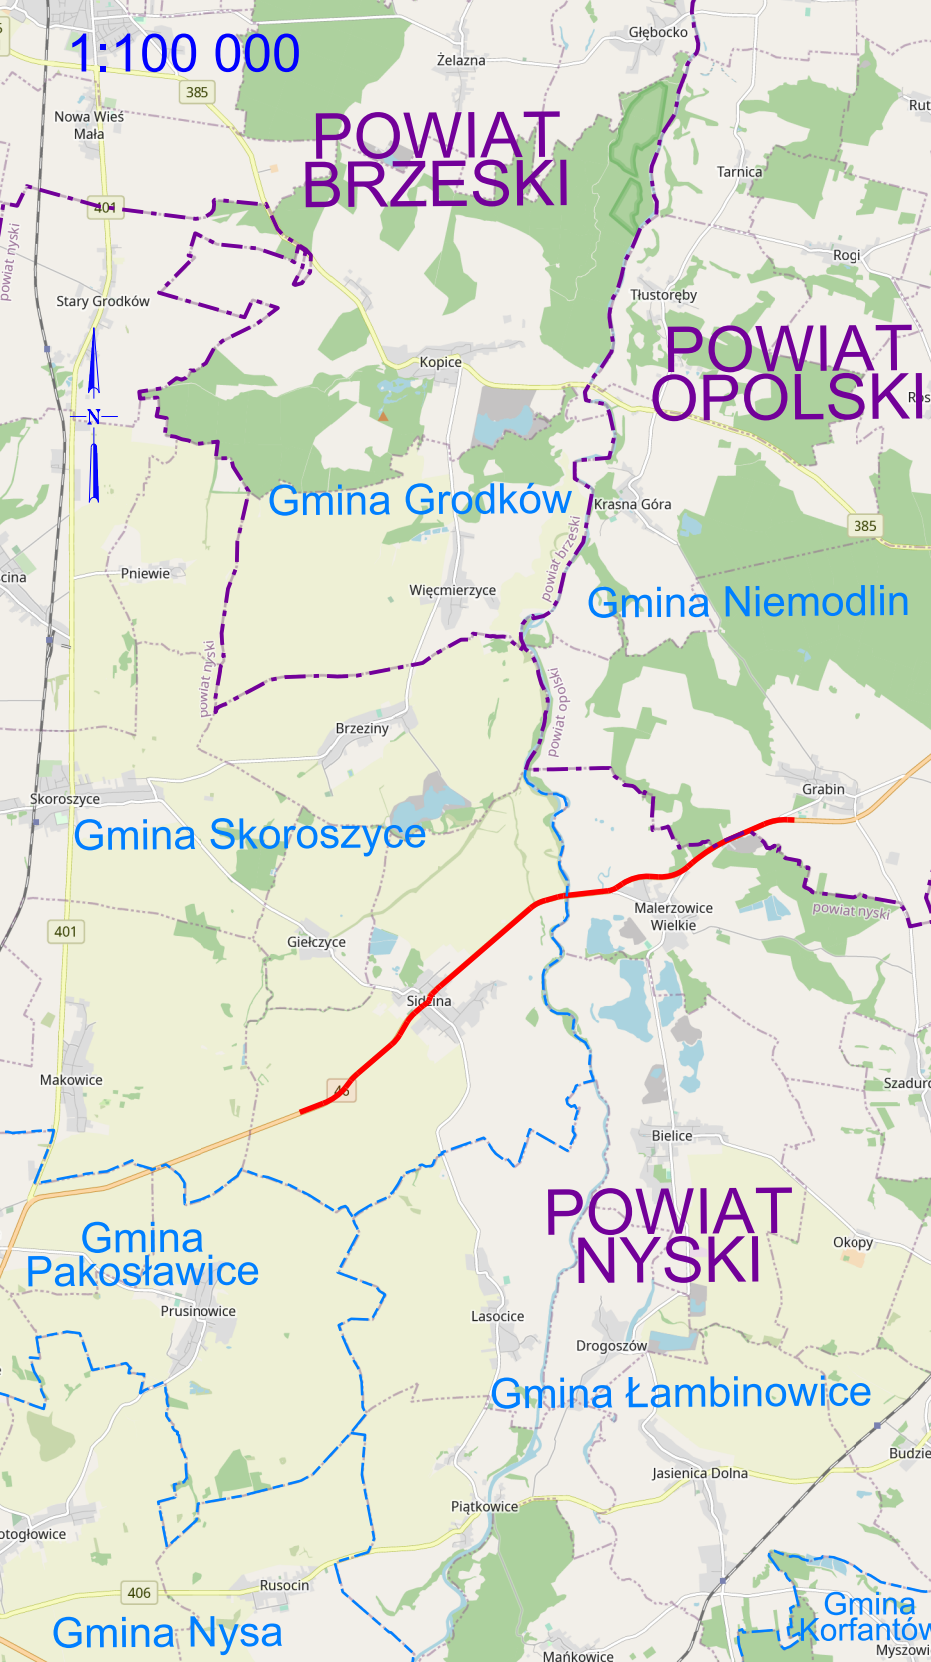


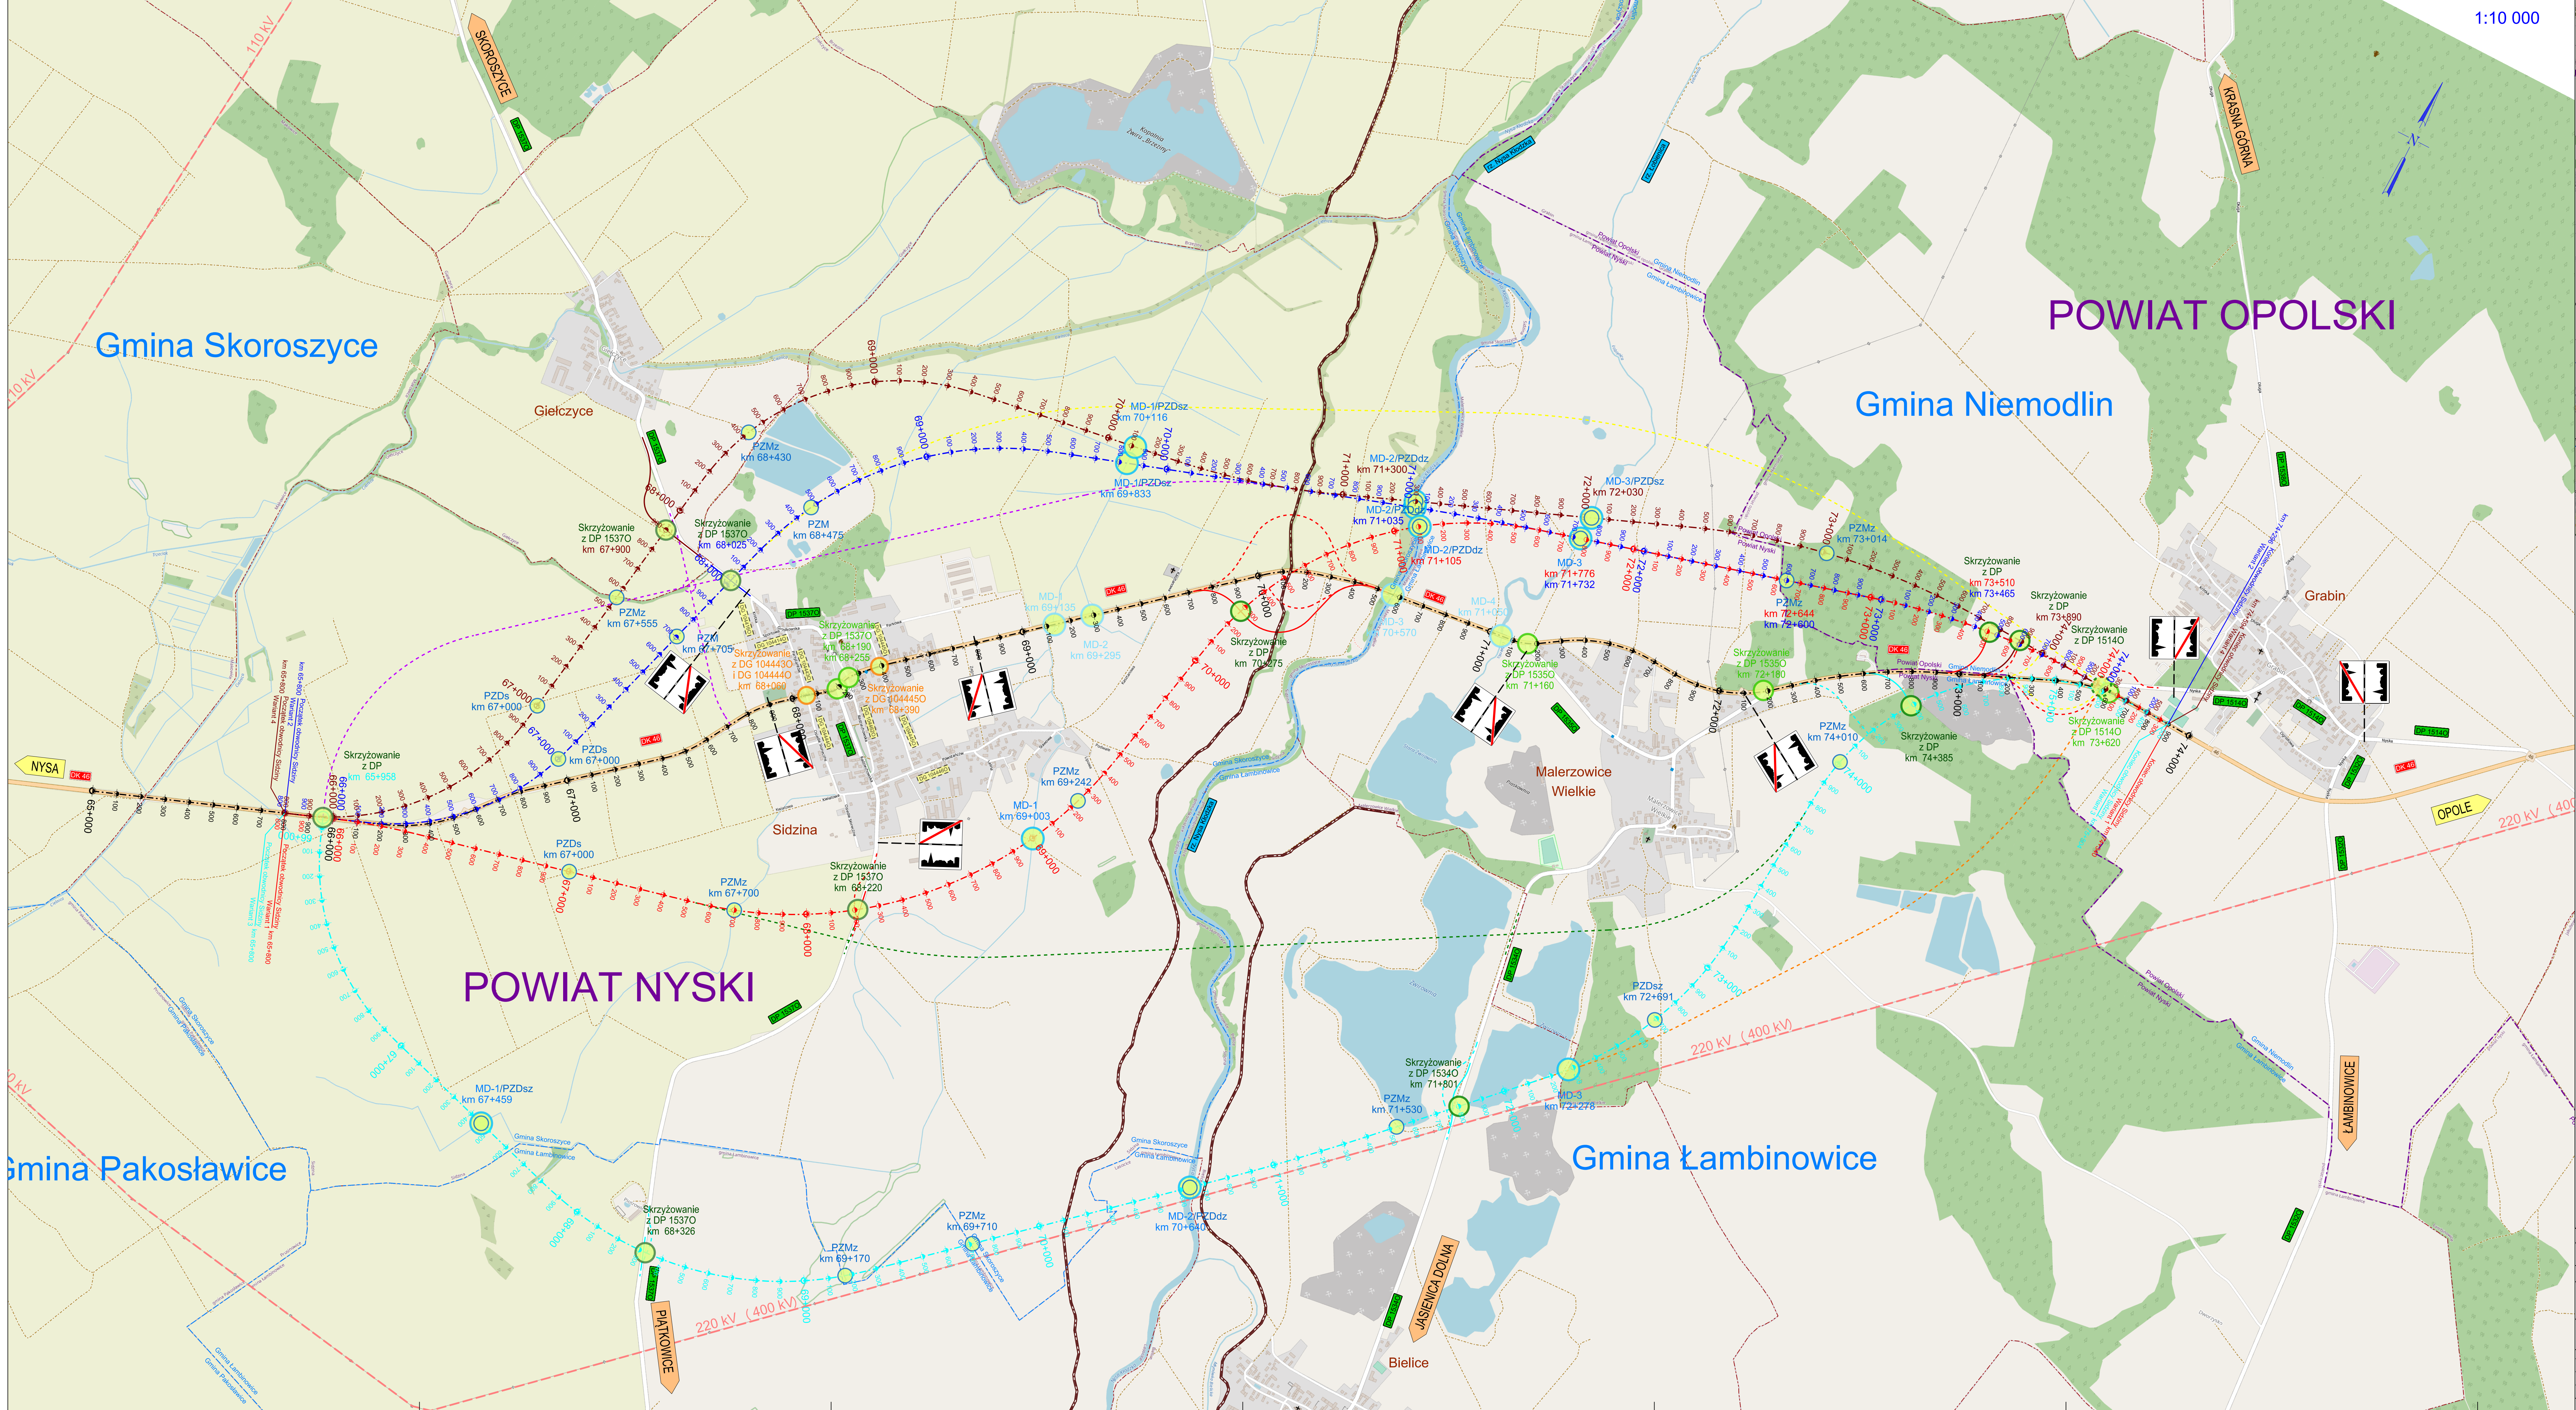

LEGENDA

- istniejąca droga krajowa
- istniejąca droga powiatowa
- projektowane skrzyżowanie z drogą powiatową
- istniejące skrzyżowanie z drogą powiatową
- istniejące skrzyżowanie z drogą gminną
- projektowany obiekt inżynierski
- istniejący obiekt inżynierski
- projektowane przejście dla zwierząt
- linia wysokiego napięcia
- granica powiatów
- granica gmin
- granica miejscowości
- wał przeciwpowodziowy
- obszary górnicze

Wariant 0 - długość 8,1 km (ist. DK 46)
Wariant 1 - długość 8,54 km
Wariant 2 - długość 8,50 km
Wariant 3 - długość 9,70 km
Wariant 4 - długość 8,79 km

Warianty przebiegów osi dróg podporządkowanych
Warianty analizowane na etapie wstępnym - podwarianty

Nazwa inwestycji: „Budowa obwodnicy Słdziny w ciągu drogi krajowej nr 46”
Stadium: **STES-R**
Branża: **BRANŻA DROGOWA**
SKARB PAŃSTWA - GENERALNY DYREKTOR DRÓG KRAJOWYCH I AUTOSTRAD
Generalna Dyrekcja Dróg Krajowych i Autostrad
Oddział w Opolu 45-085 Opole, ul. Niezłaskiewskiego 6
Jednostka projektowa: **ZPB P.S. Projekt**
ul. Kolejowa 24c
58-310 Szczawno-Zdrój
Adres biura:
ul. Krakowska 90 lok. 42
50-427 Wrocław
Projektant:
mgr inż. ANDRZEJ BACIŁA
2/DOŚ/03
296/DOŚ/09
686/01/DUW
Data opracowania:
10.2021
Numer rysunku:
1
Skala rysunku:
1:10 000
1:100 000
PLAN ORIENTACYJNY